



CP 68 - ADDITIONAL PROFILES

CP 68 GETEKEND
 CP 68 DESSINE
 CP 68 DRAWN
 CP 68 GEZEICHENET

ISOLATIE VARIANT CP 68
 ISOLATION VARIANTE CP 68
 INSULATION VARIANTE CP 68
 ISOLATION VARIANTE CP 68

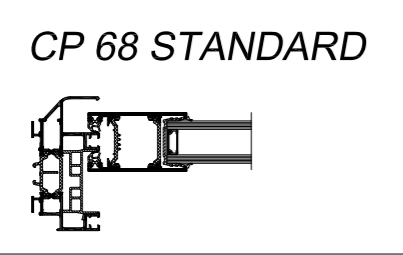

PROFIELOVERZICHT
 APERCU DES PROFILES
 PROFILE OVERVIEW
 PROFILUEBERSICHT

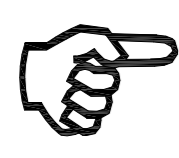

CP 68_Sliding Windows and Doors.dwg

HULPPROFIELEN
 PROFILES COMPLEMENTAIRES
 ADDITIONAL PROFILES
 ZUSATZPROFILE







CP 68_Window_Additional Profiles.dwg

BOUWAANSLUITINGEN
 RACCORDEMENTS AU BATIMENT
 BUILDING CONNECTIONS
 BAUANSCHLUESSE



CP 68_Sliding Windows and Doors_Building Connection.dwg

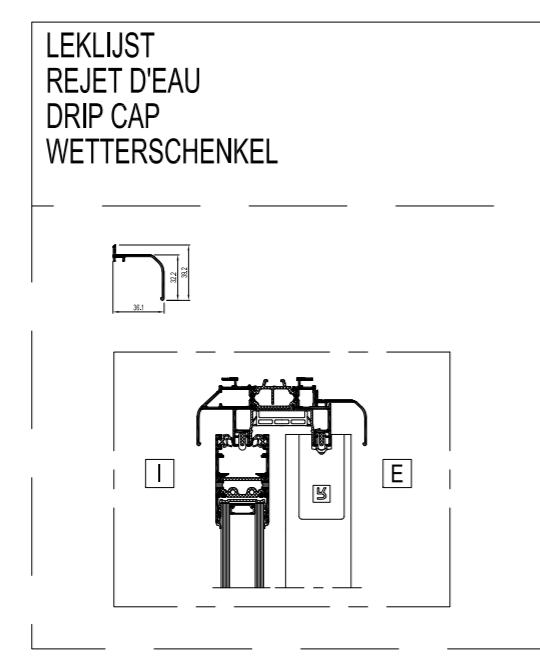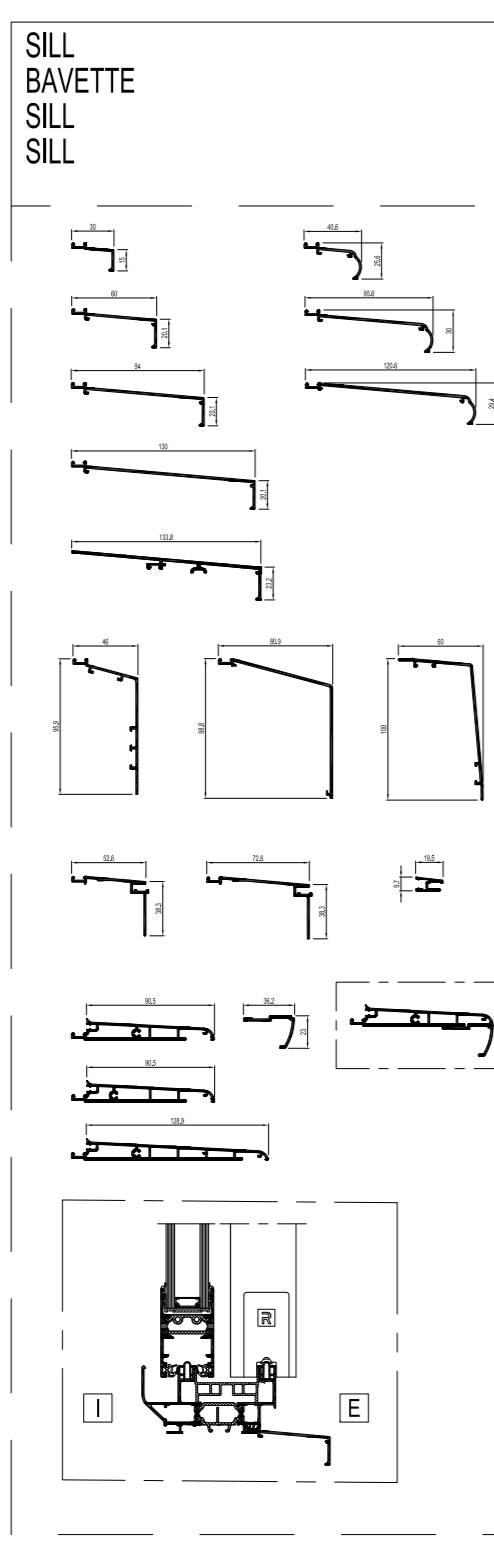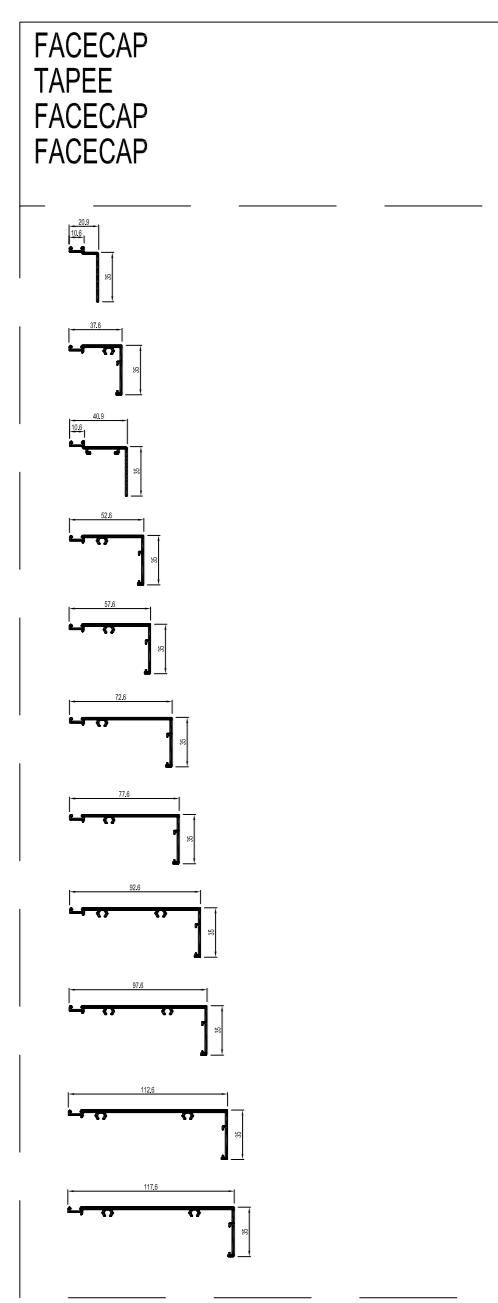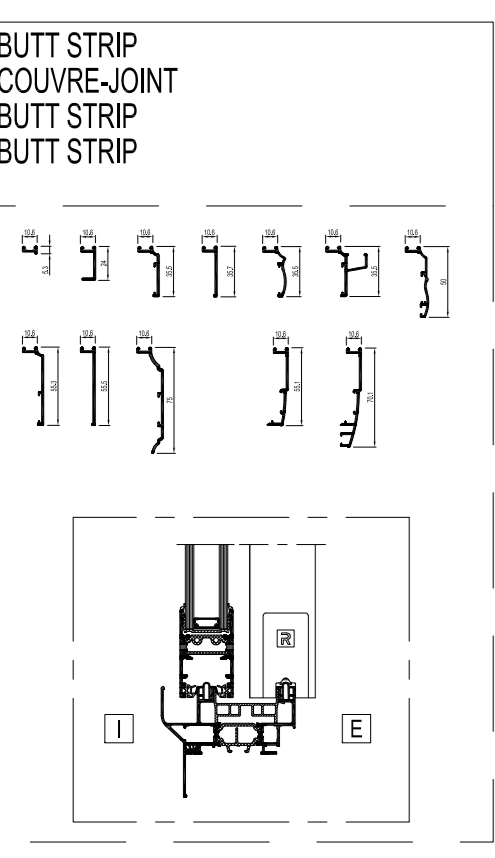

I
 DE PROFIELKEUZE WORDT BEPAALD DOOR DE MAXIMALE AFMETINGEN EN HET MAXIMALE GEWICHT VAN HET ELEMENT.
 NEEM CONTACT OP MET UW REYNAERS ALUMINIUM FABRIKANT OM DE JUISTE PROFIELKEUZE TE BEVESTIGEN.

LE CHOIX DU PROFILÉ EST DÉFINI PAR LES DIMENSIONS MAXIMALES ET LE POIDS MAXIMUM DE L'ÉLÉMENT.
 VEUILLEZ CONTACTER VOTRE FABRICANT REYNAERS ALUMINIUM POUR CONFIRMER LE BON CHOIX DE PROFILÉ.

THE PROFILE SELECTION IS DEFINED BY THE MAXIMUM DIMENSIONS AND WEIGHT OF THE ELEMENT.
 PLEASE CONTACT YOUR REYNAERS ALUMINIUM FABRICATOR TO CONFIRM THE RIGHT PROFILE SELECTION.

DIE PROFILAUSWAHL WIRD DURCH DIE MAXIMALEN ABMESSUNGEN UND DAS GEWICHT DES ELEMENTS DEFINIERT.
 BITTE WENDEN SIE SICH AN IHREN REYNAERS ALUMINIUM HERSTELLER UM DEN RICHTIGEN PROFILAUSWAHL ZU BESTÄTIGEN.